




FABBRICATO A2 - pianta piano copertura (Livello 3)

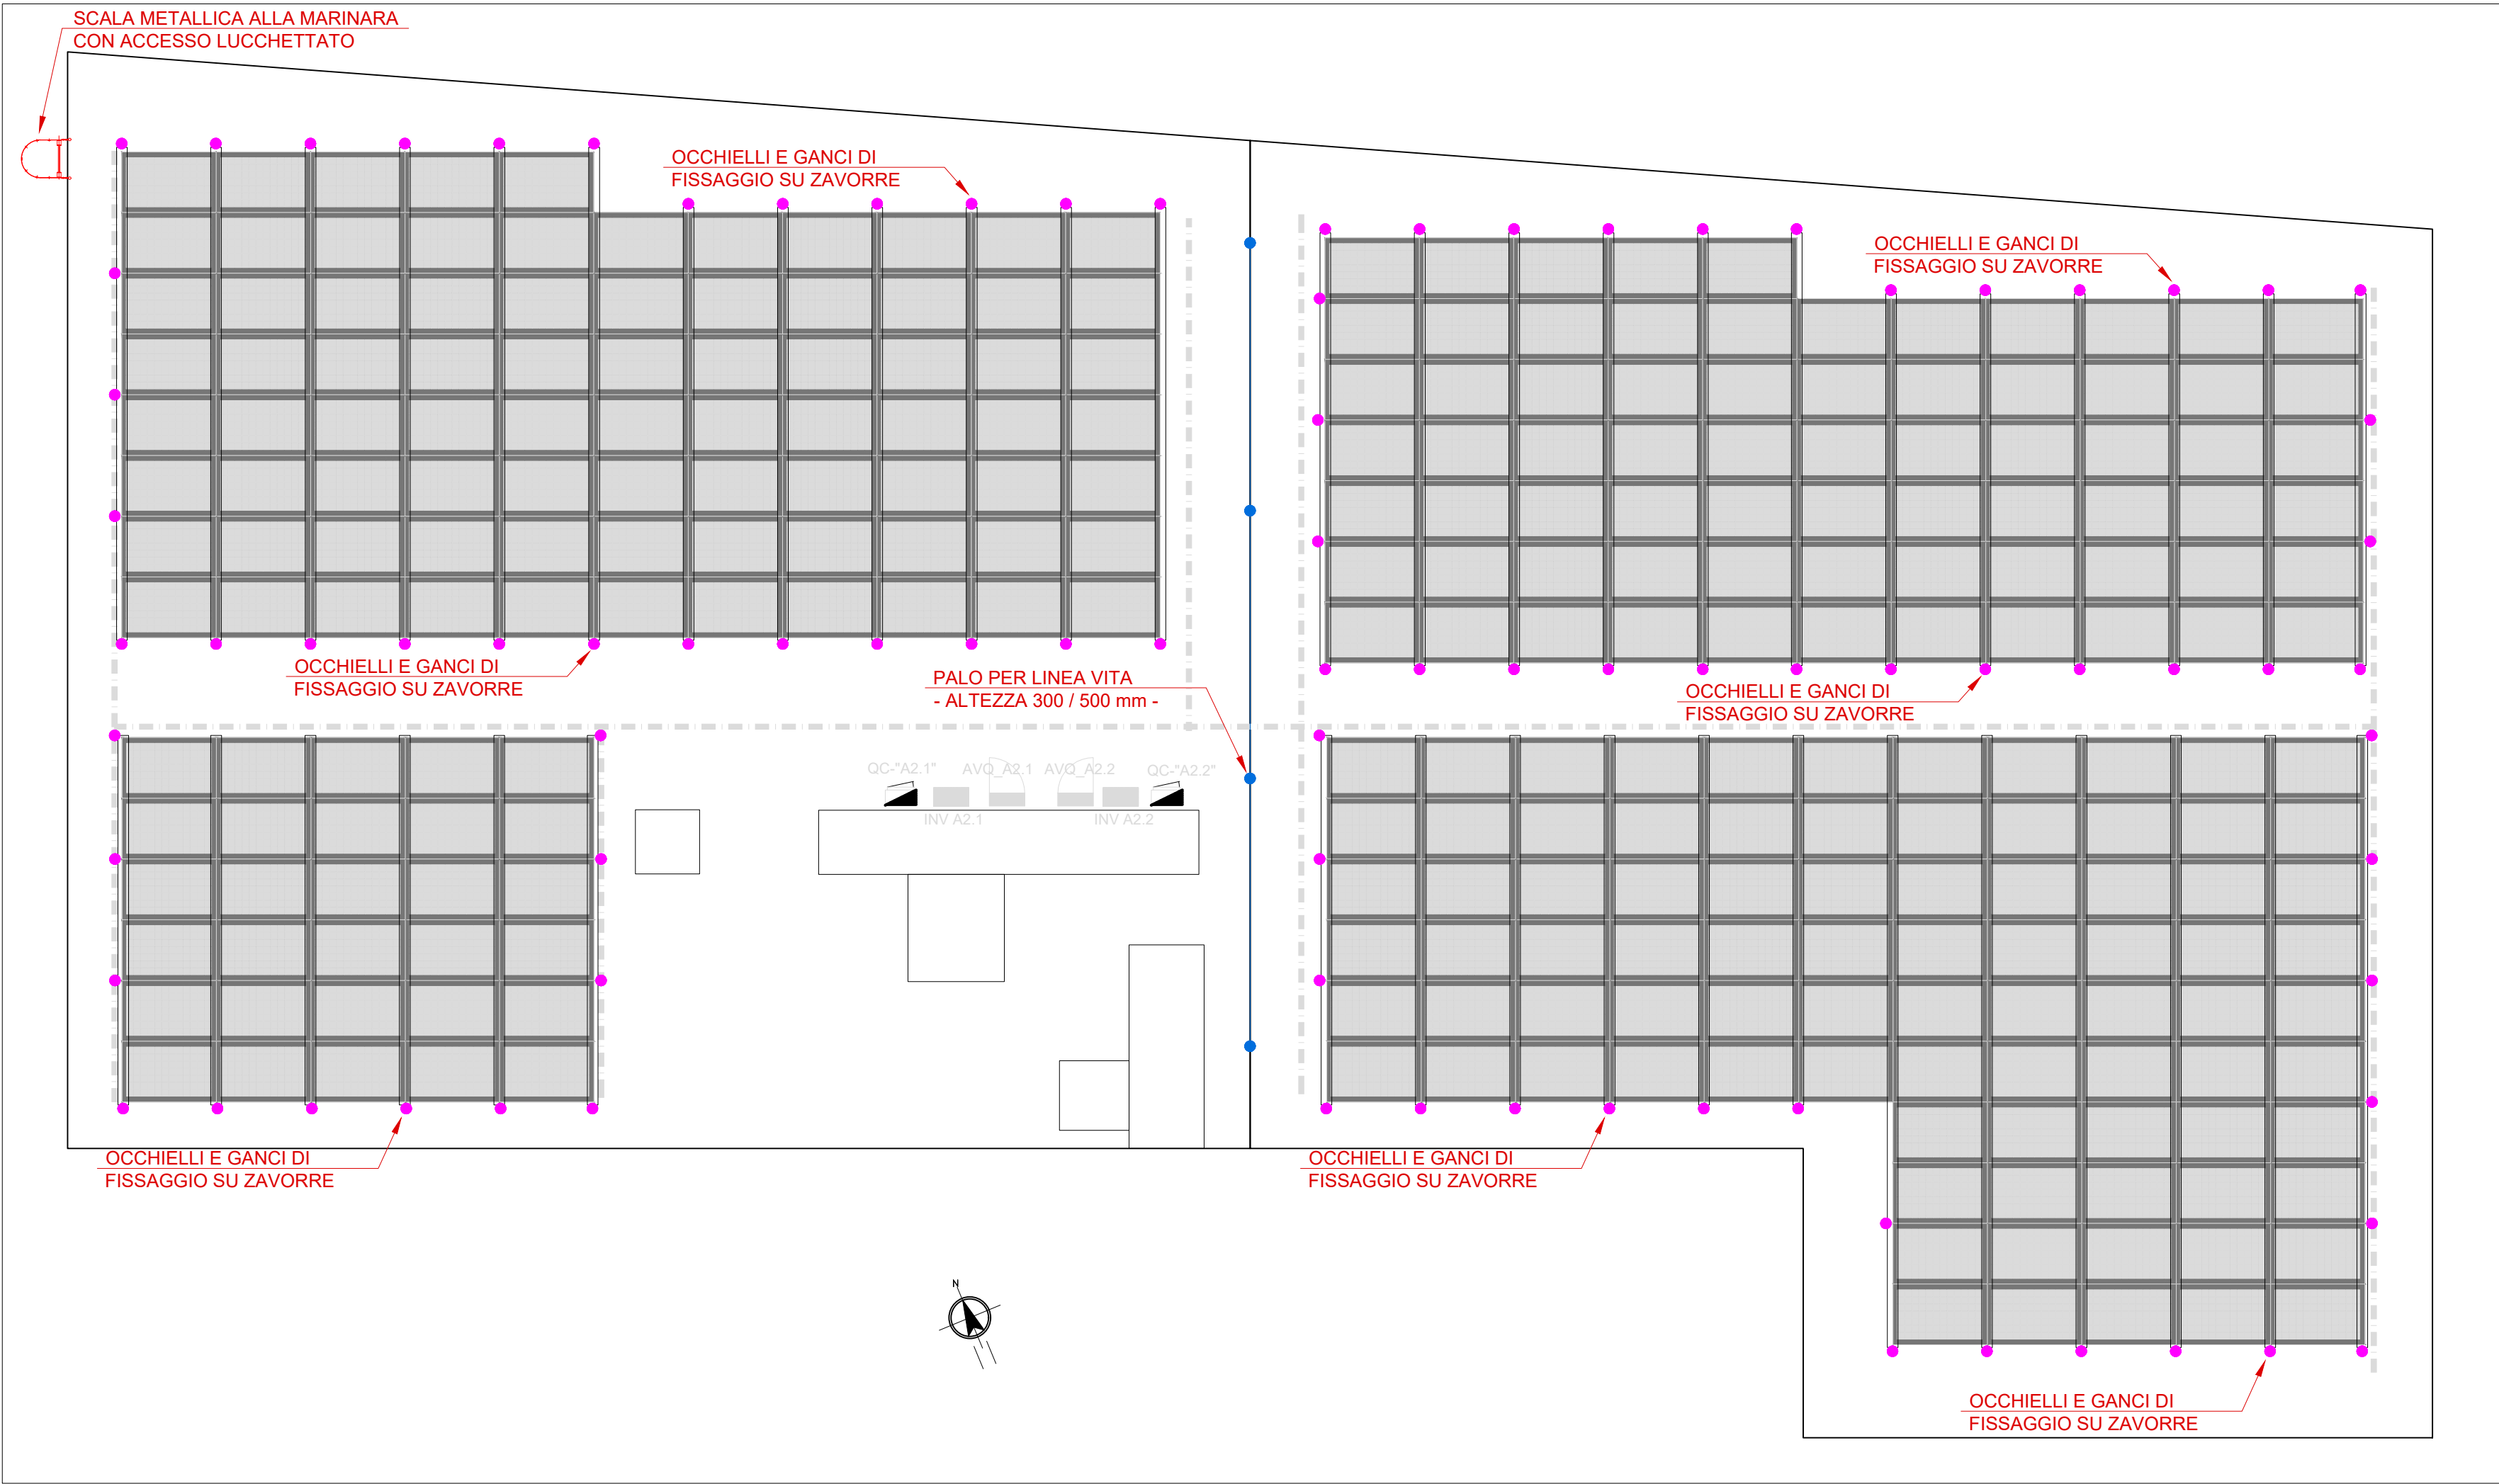


FABBRICATO B1 - pianta piano copertura (Livello 3)

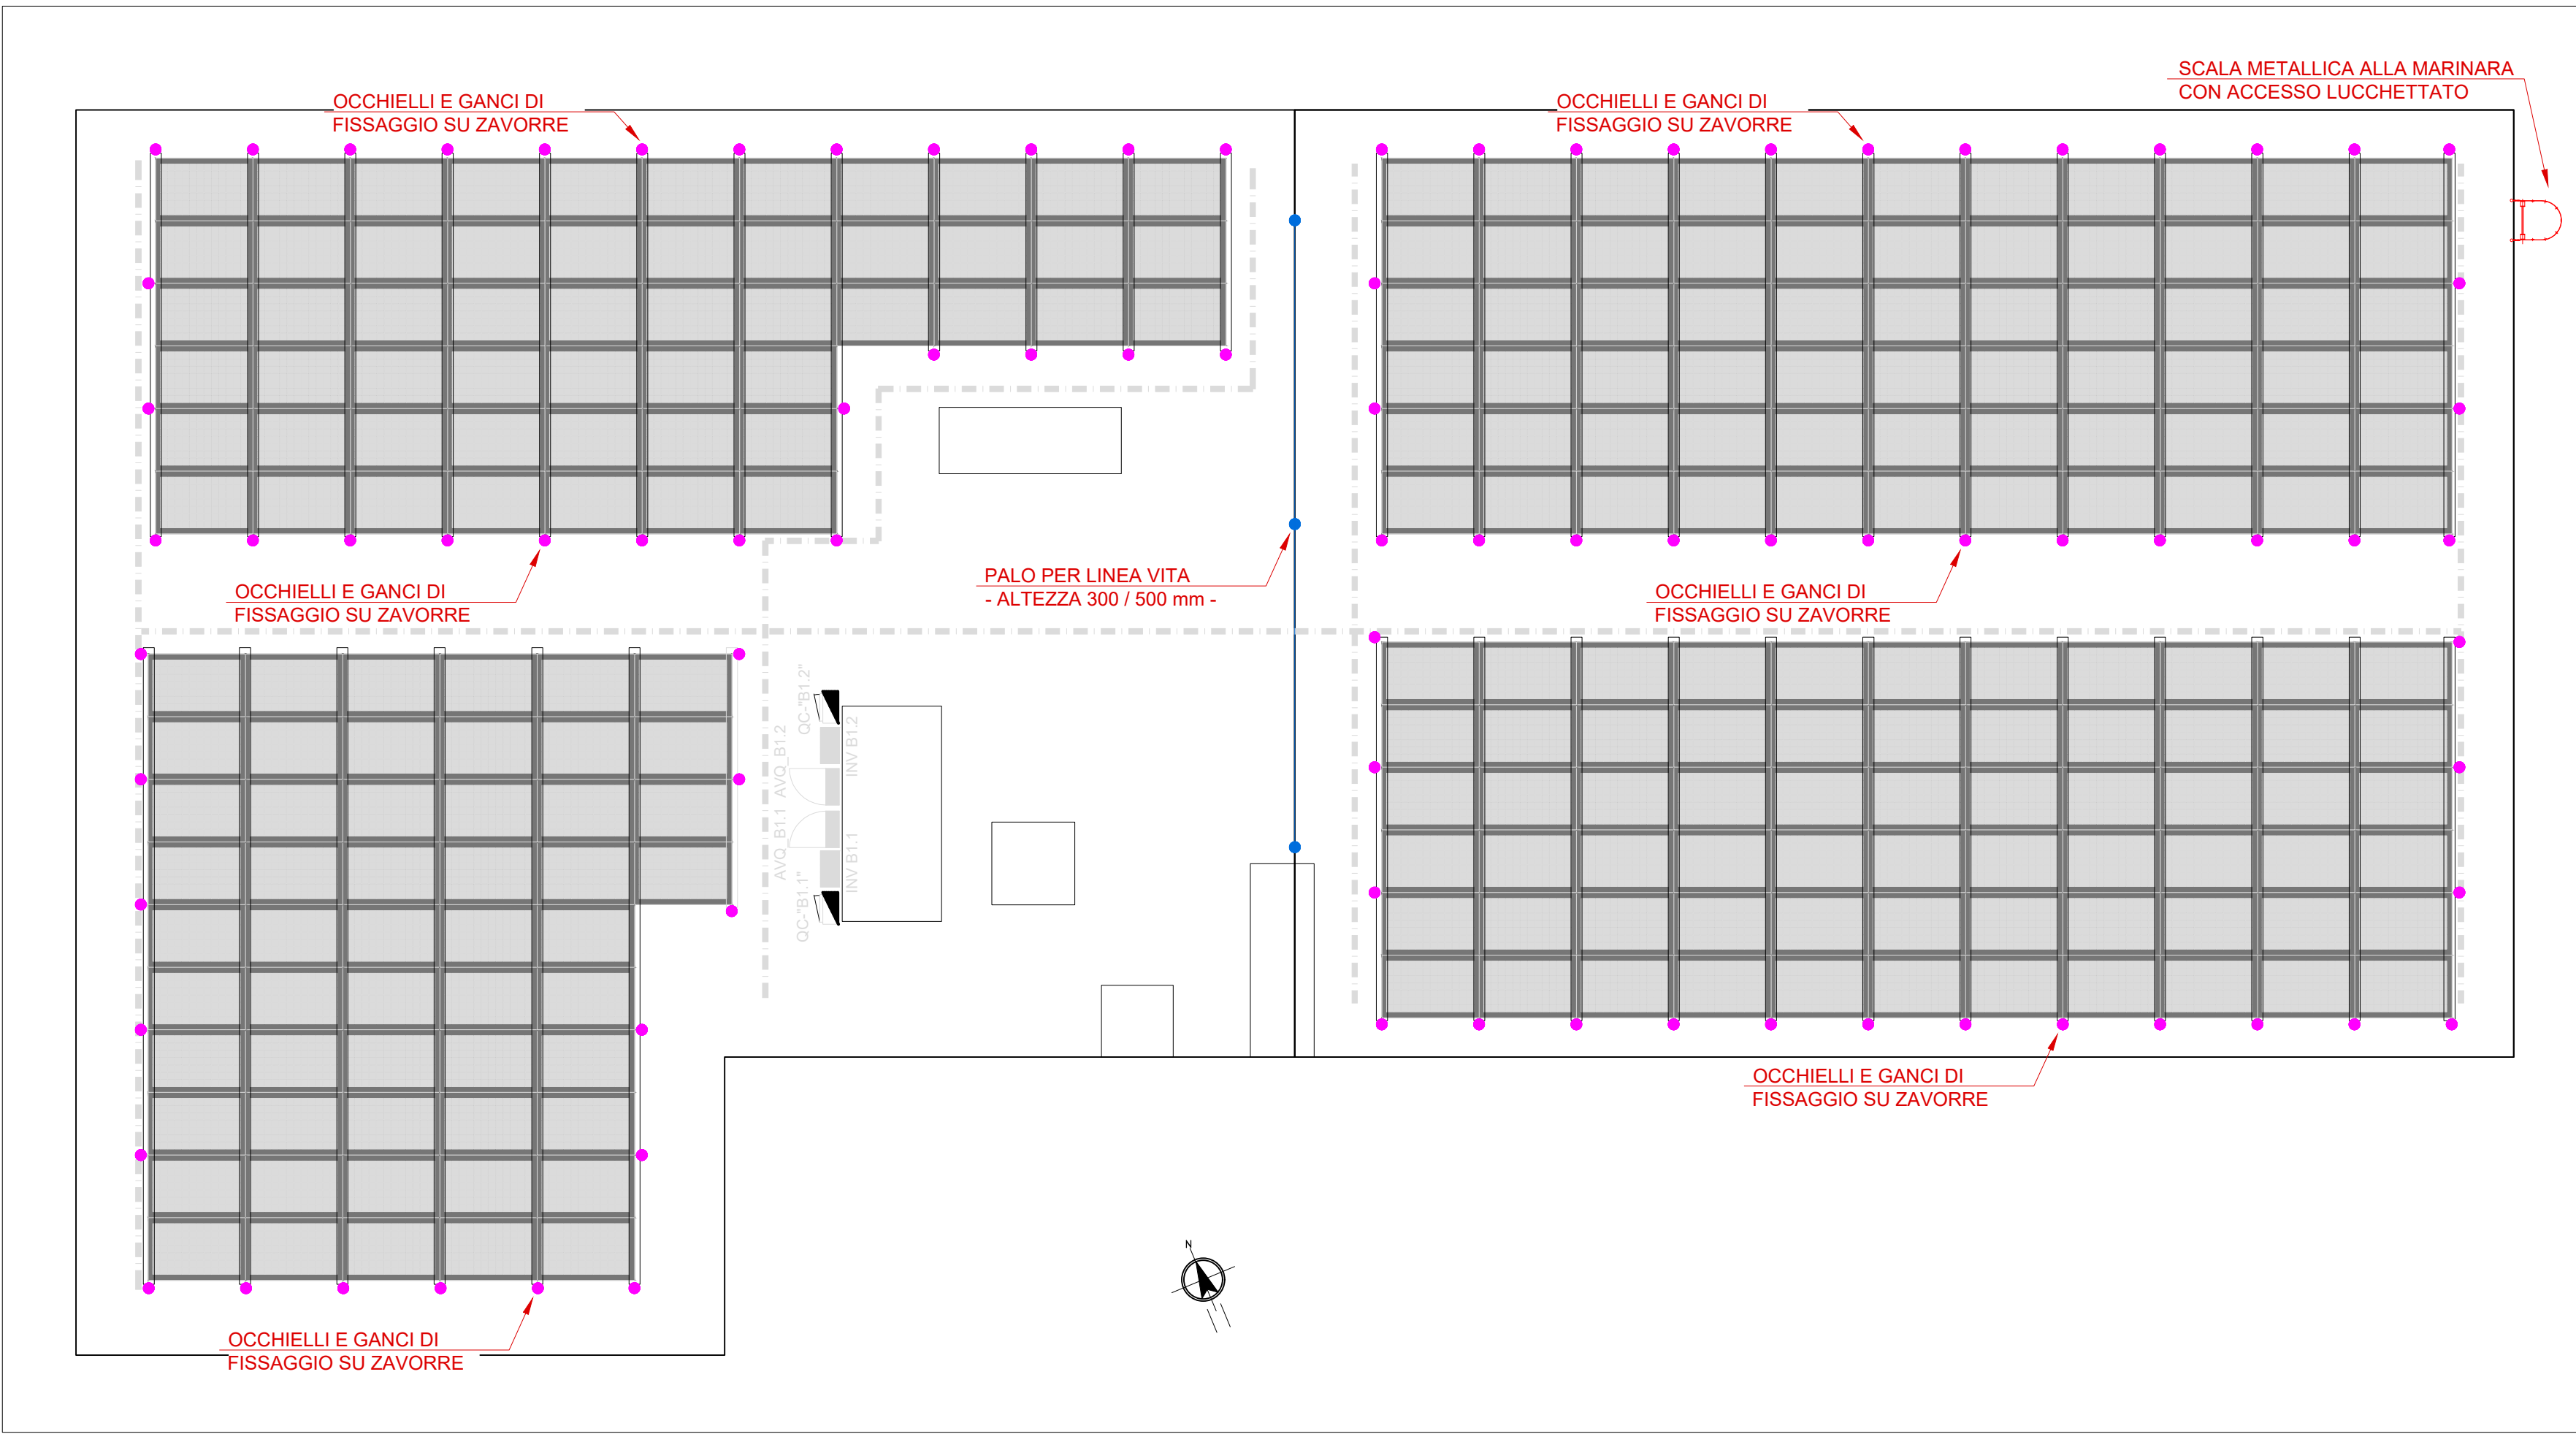

SEZIONE TIPOLOGICA - PANNELLI FOTOVOLTAICI - scala 1:50

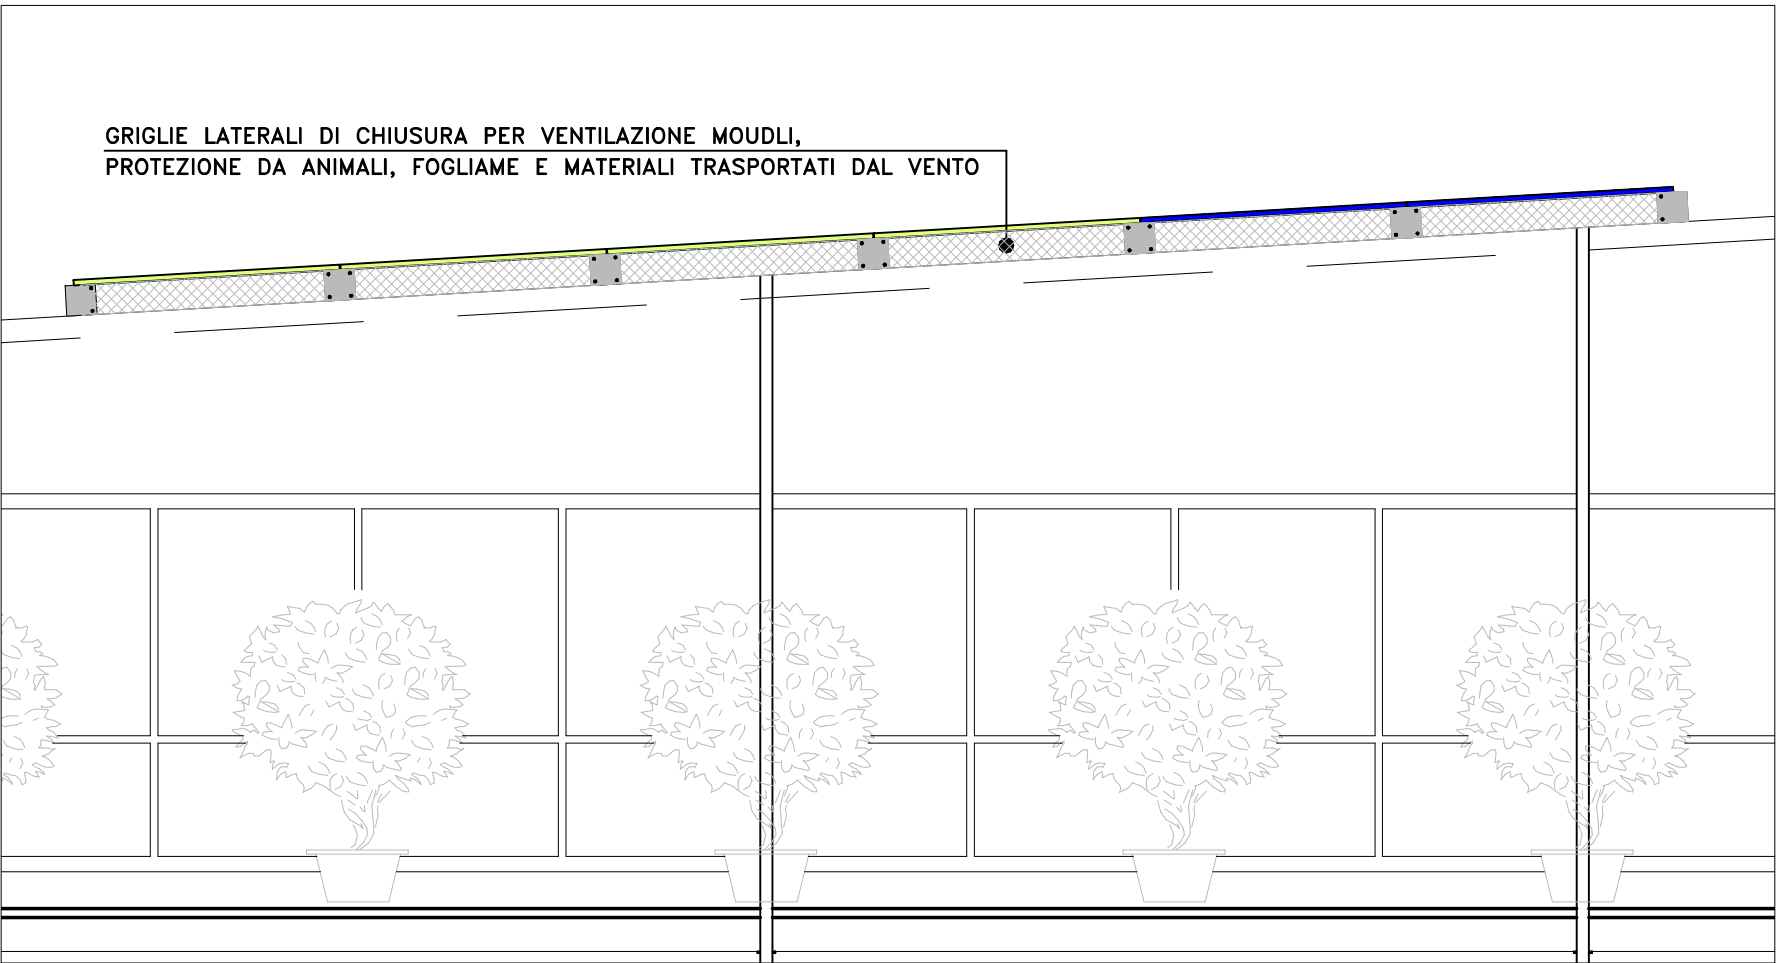

SEZIONE TIPOLOGICA - PALI LINEA VITA - scala 1:50

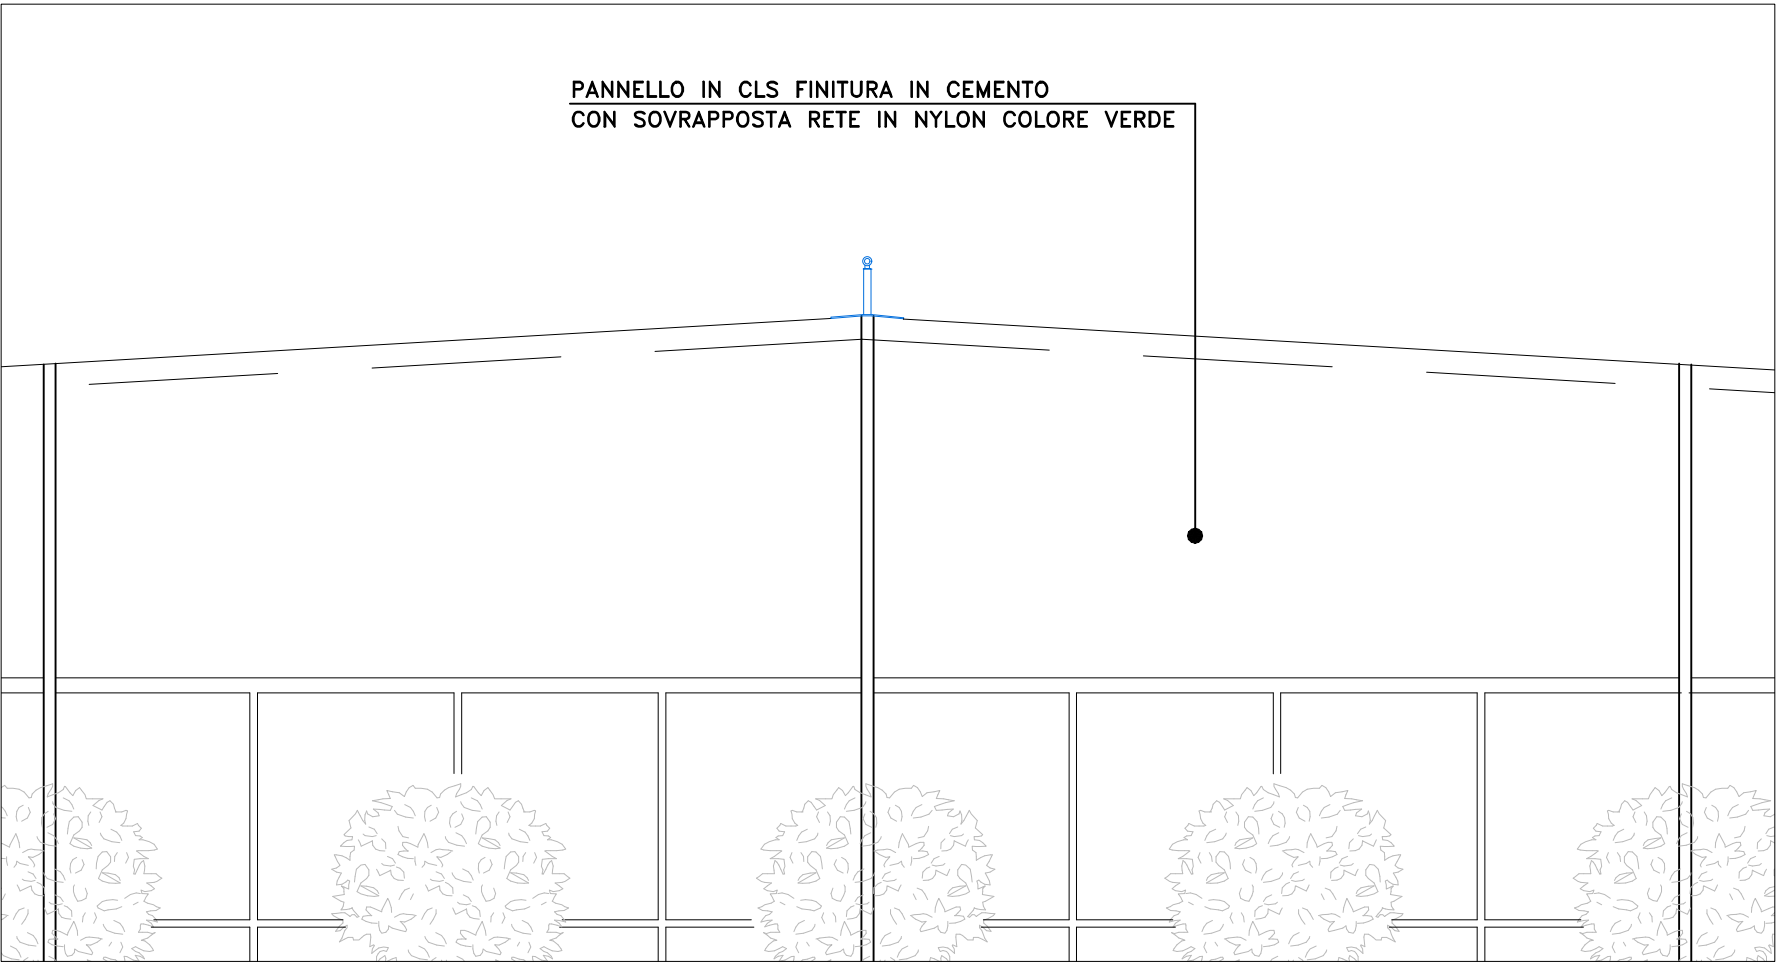

N.B. PROGETTO LINEA VITA DA SVILUPPARE E INTEGRARE IN FUNZIONE DELL'EFFETTIVA POSIZIONE DEI PANNELLI FOTOVOLTAICI, PREDISPONENDO PALI E GANCI DI TRATTENUTA. TUTTI GLI ELEMENTI SOPRAELEVATI, COME I PALI, DEVONO RISPETTARE LE AUTORIZZAZIONI RILASCIATE DALLA PAESAGGISTICA. LA STRUTTURA PORTANTE ESISTENTE E' COSTITUITA DA PANNELLI ALVEOLARI PRECOMPRESSI IN C.A. SPIROLL 15 cm, SULLA BASE DELLE DOCUMENTAZIONI ESISTENTI.




PALI TIPO



GANCI DI TRATTENUTA TIPO


SEZIONE TIPOLOGICA - STRATIGRAFIA COPERTURA

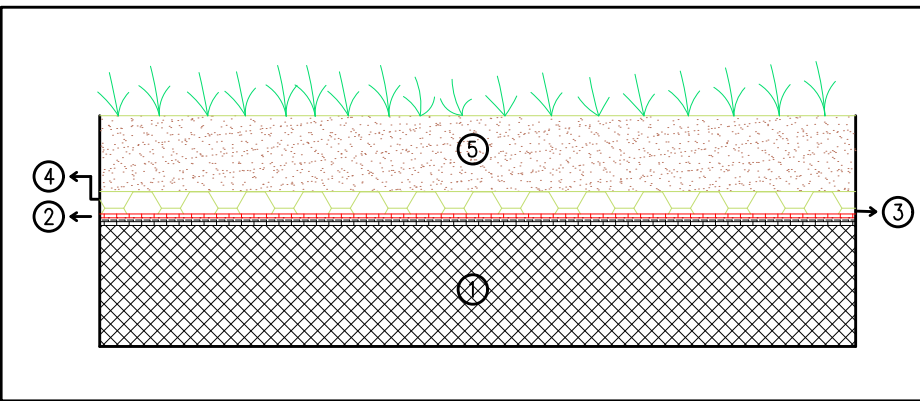


LEGENDA

- STRUTTURA PORTANTE IN CALCESTRUZZO ARMATO ALVEOLARE
- MEMBRANE IMPERMEABILIZZANTI ESISTENTI
RIMUOVERE PORZIONI FINO A ELEMENTO PORTANTE PER INSTALLARE PIASTRE DI FISSAGGIO PALI/GANCI LINEA VITA
REVISIONARE LO STRATO SUPERFICIALE ED ELIMINARE EVENTUALI BOLLE, FESSURE, ECC.
- NUOVO STRATO MEMBRANA IMPERMEABILIZZANTE, CERTIFICATO ANTIRADICE
- MATERASSINI E TESSUTO ESISTENTI DA RIMUOVERE PER CONSENTIRE LA POSA DELLE PIASTRE PER LINEA VITA, PER LA REVISIONE DELLE MEMBRANE IMPERMEABILIZZANTI ESISTENTI E LA POSA DEL NUOVO STRATO ANTIRADICI.
I MATERASSINI ESISTENTI SONO DA RECUPERARE E, SE NECESSARIO, INTEGRARE.
RIPOSIZIONARE I MATERASSINI PREVENTIVAMENTE RIMOSI DOPO L'INTERVENTO SULLE MEMBRANE, POSA NUOVO TESSUTO NON TESSUTO.
- STRATO VEGETALE DA RIMUOVERE E RIPOSIZIONARE A FINE INTERVENTO.
SI CONSIGLIA A REINTEGRO L'UTILIZZO DI MATERIALE DI PESO LIMITATO, TIPO POMICI, LAPILLI E MIX VULCANICI.
CARICO PERMANENTE = 200 kg/mq, SECONDO QUANTO RIPORTATO NELLE DOCUMENTAZIONI ALLEGATE AL COLLAUDO DELL'ING. OSSOLA

TIPOLOGICO SCALA ALLA MARINARA

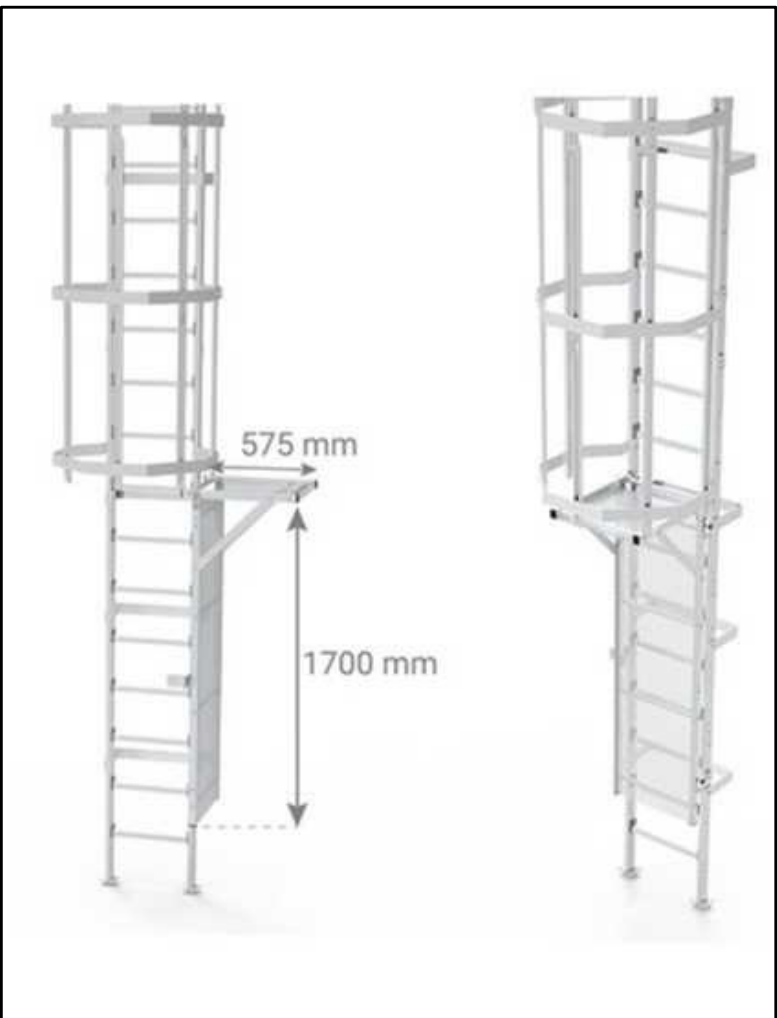

N.B. SCALA FISSA METALLICA ALLA MARINARA CON GABBIA DI PROTEZIONE E PORTA ANTI-INTRUSIONE LUCCHETTABILE, CON ACCESSO RISERVATO AL PERSONALE AUTORIZZATO

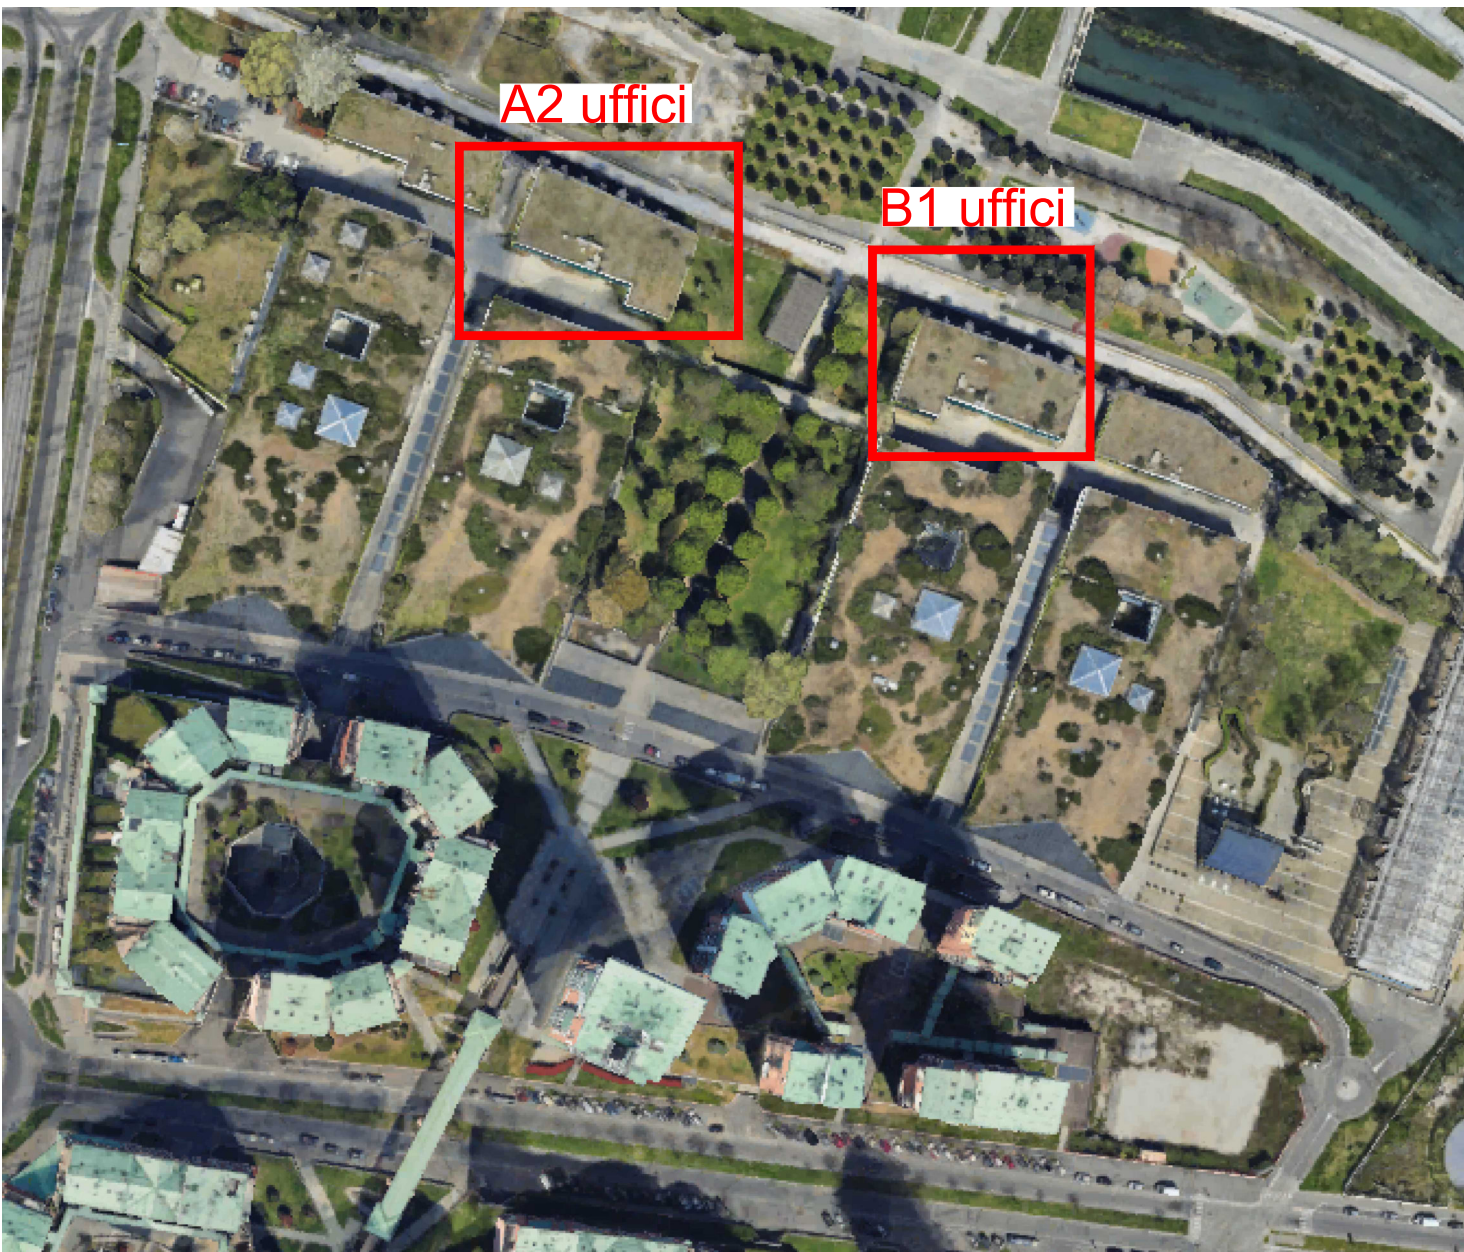

ENVIRONMENT PARK

VIA LIVORNO N°60 - TORINO

IMPIANTI FOTOVOLTAICI FABBRICATI UFFICI A2 / UFFICI B1

PROGETTO DI FATTIBILITA' TECNICO ECONOMICA (PFTE)

PROGETTO:		ARCHITETTONICO	STRUTTURALE	IMPIANTO FLUIDOMECCANICO	IMPIANTO ELETTRICO
OGGETTO:		FABBRICATI A2/B1 - OPERE EDILI E STRUTTURALI PLANIMETRIE, SEZIONI E DETTAGLI			LAVORO ENV.01.25
FILE		ENV.01.25_S/E08			SCALA varie
REV		DATA	REDAZIONE	VERIFICA	APPROVAZIONE
0		28.07.2026	M. Catamo	G. Pisani	G. Pisani
					Emissione
					DESCRIZIONE

ing. Gabriele PISANI

Viale A. Gramsci, 20 | 10048 Ivrea | tel. 333 944 8445 | p.ivo.11793940013
gabriele.pisani@gmail.com | gabriele.pisani@ingec.eu | iscrizione: O.T. 105495



A TERMINI DI LEGGE QUESTO ELABORATO E' DI NS. PROPRIETA E NON POTRA' ESSERE COMUNICATO A TERZI O RIPRODOTTO SENZA NS. ESPLICITA AUTORIZZAZIONE