




FABBRICATO A2 - pianta piano interrato (Livello 0)

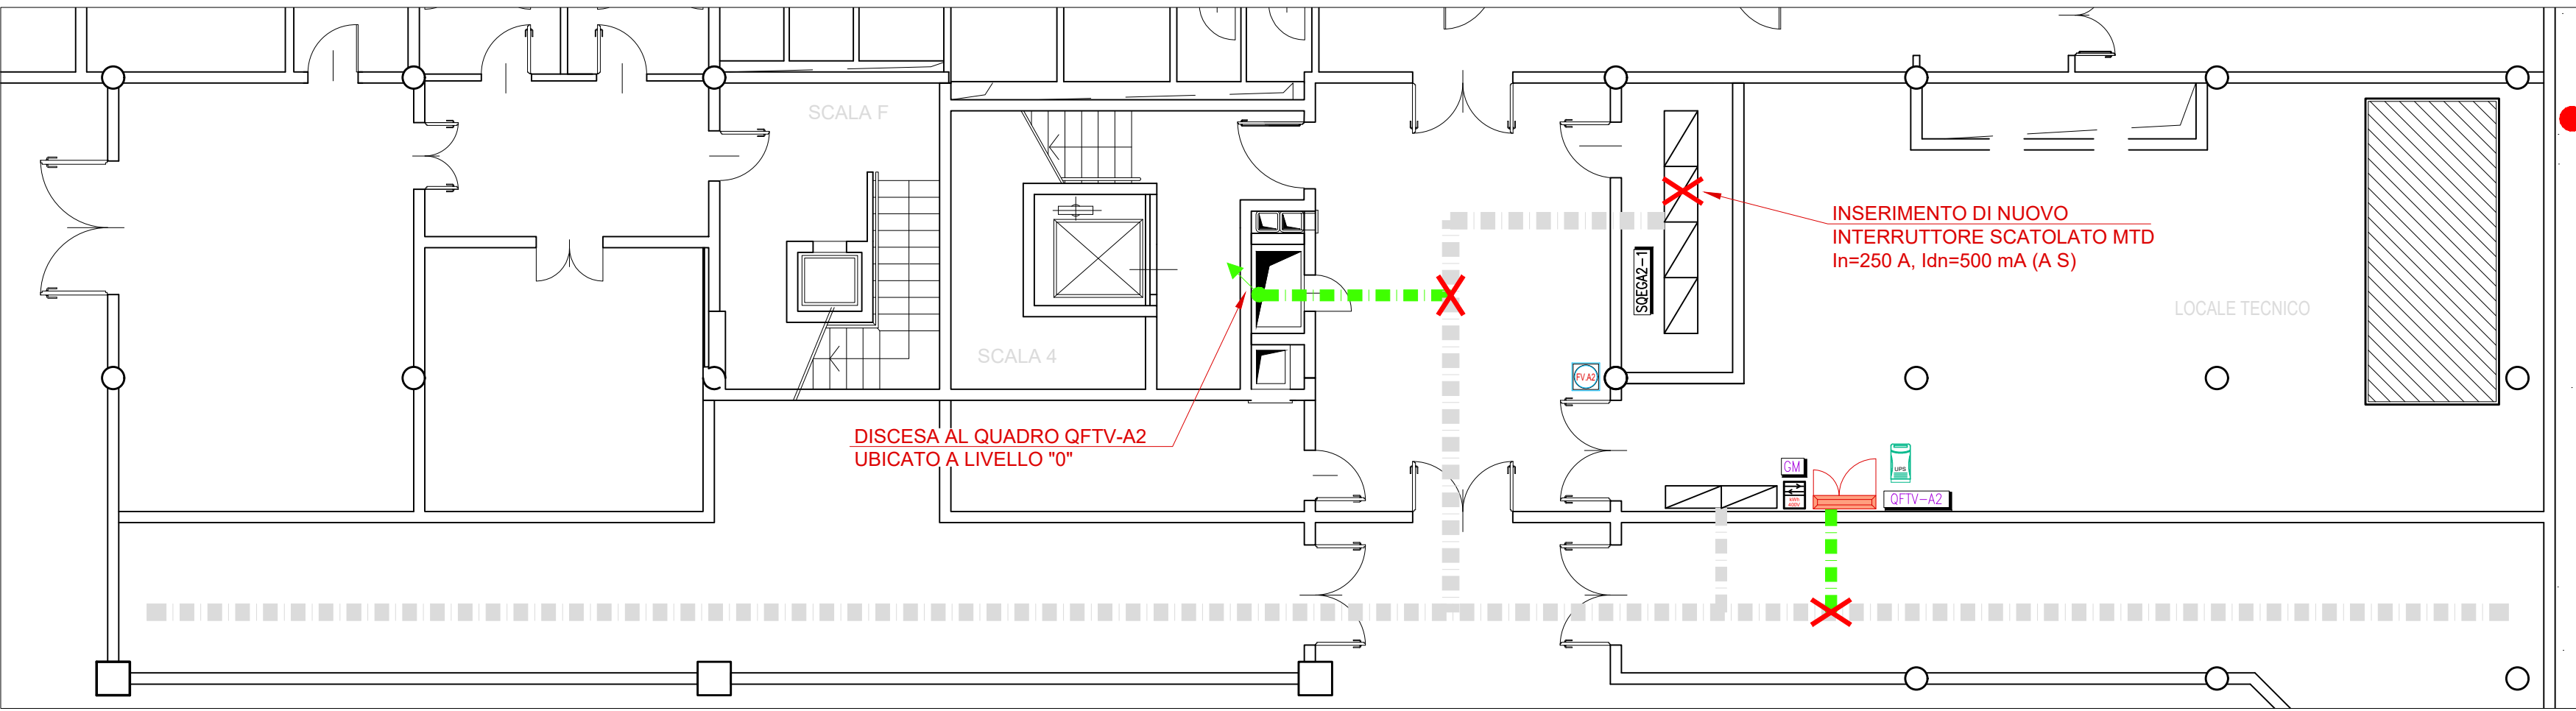

FABBRICATO B1 - pianta piano terra (Livello 1)

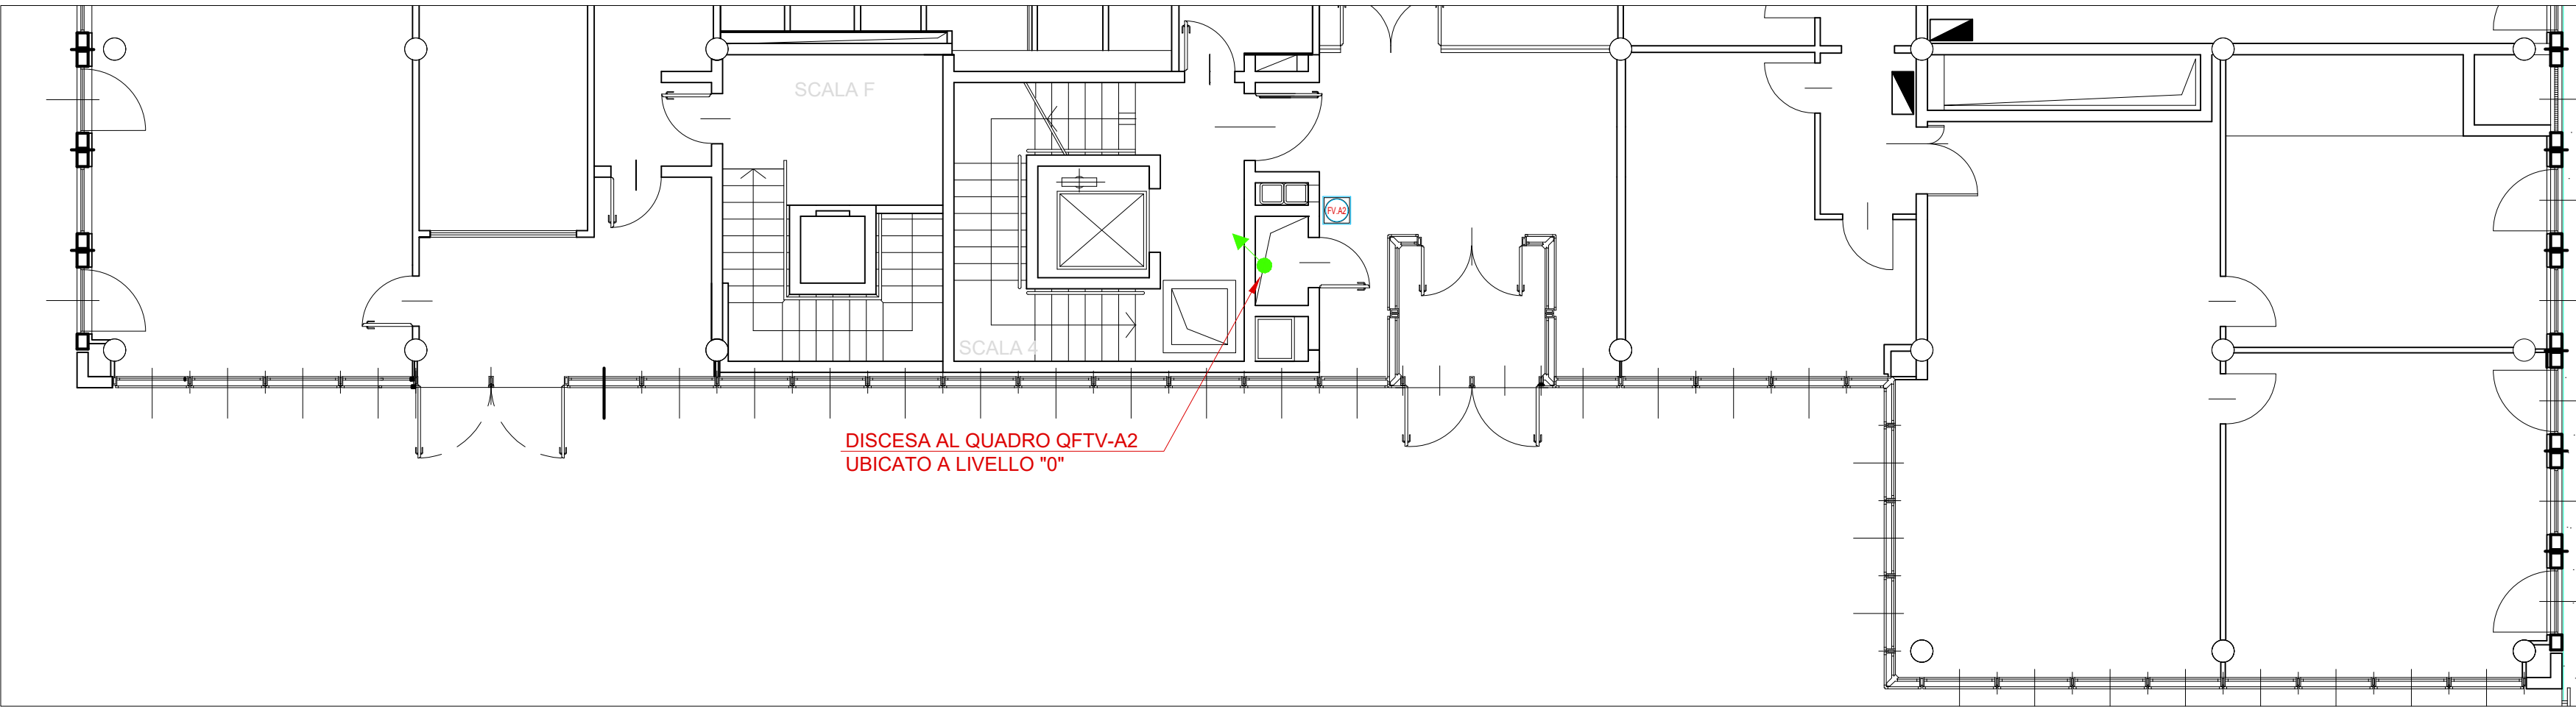

FABBRICATO A2 - pianta piano copertura (Livello 3)

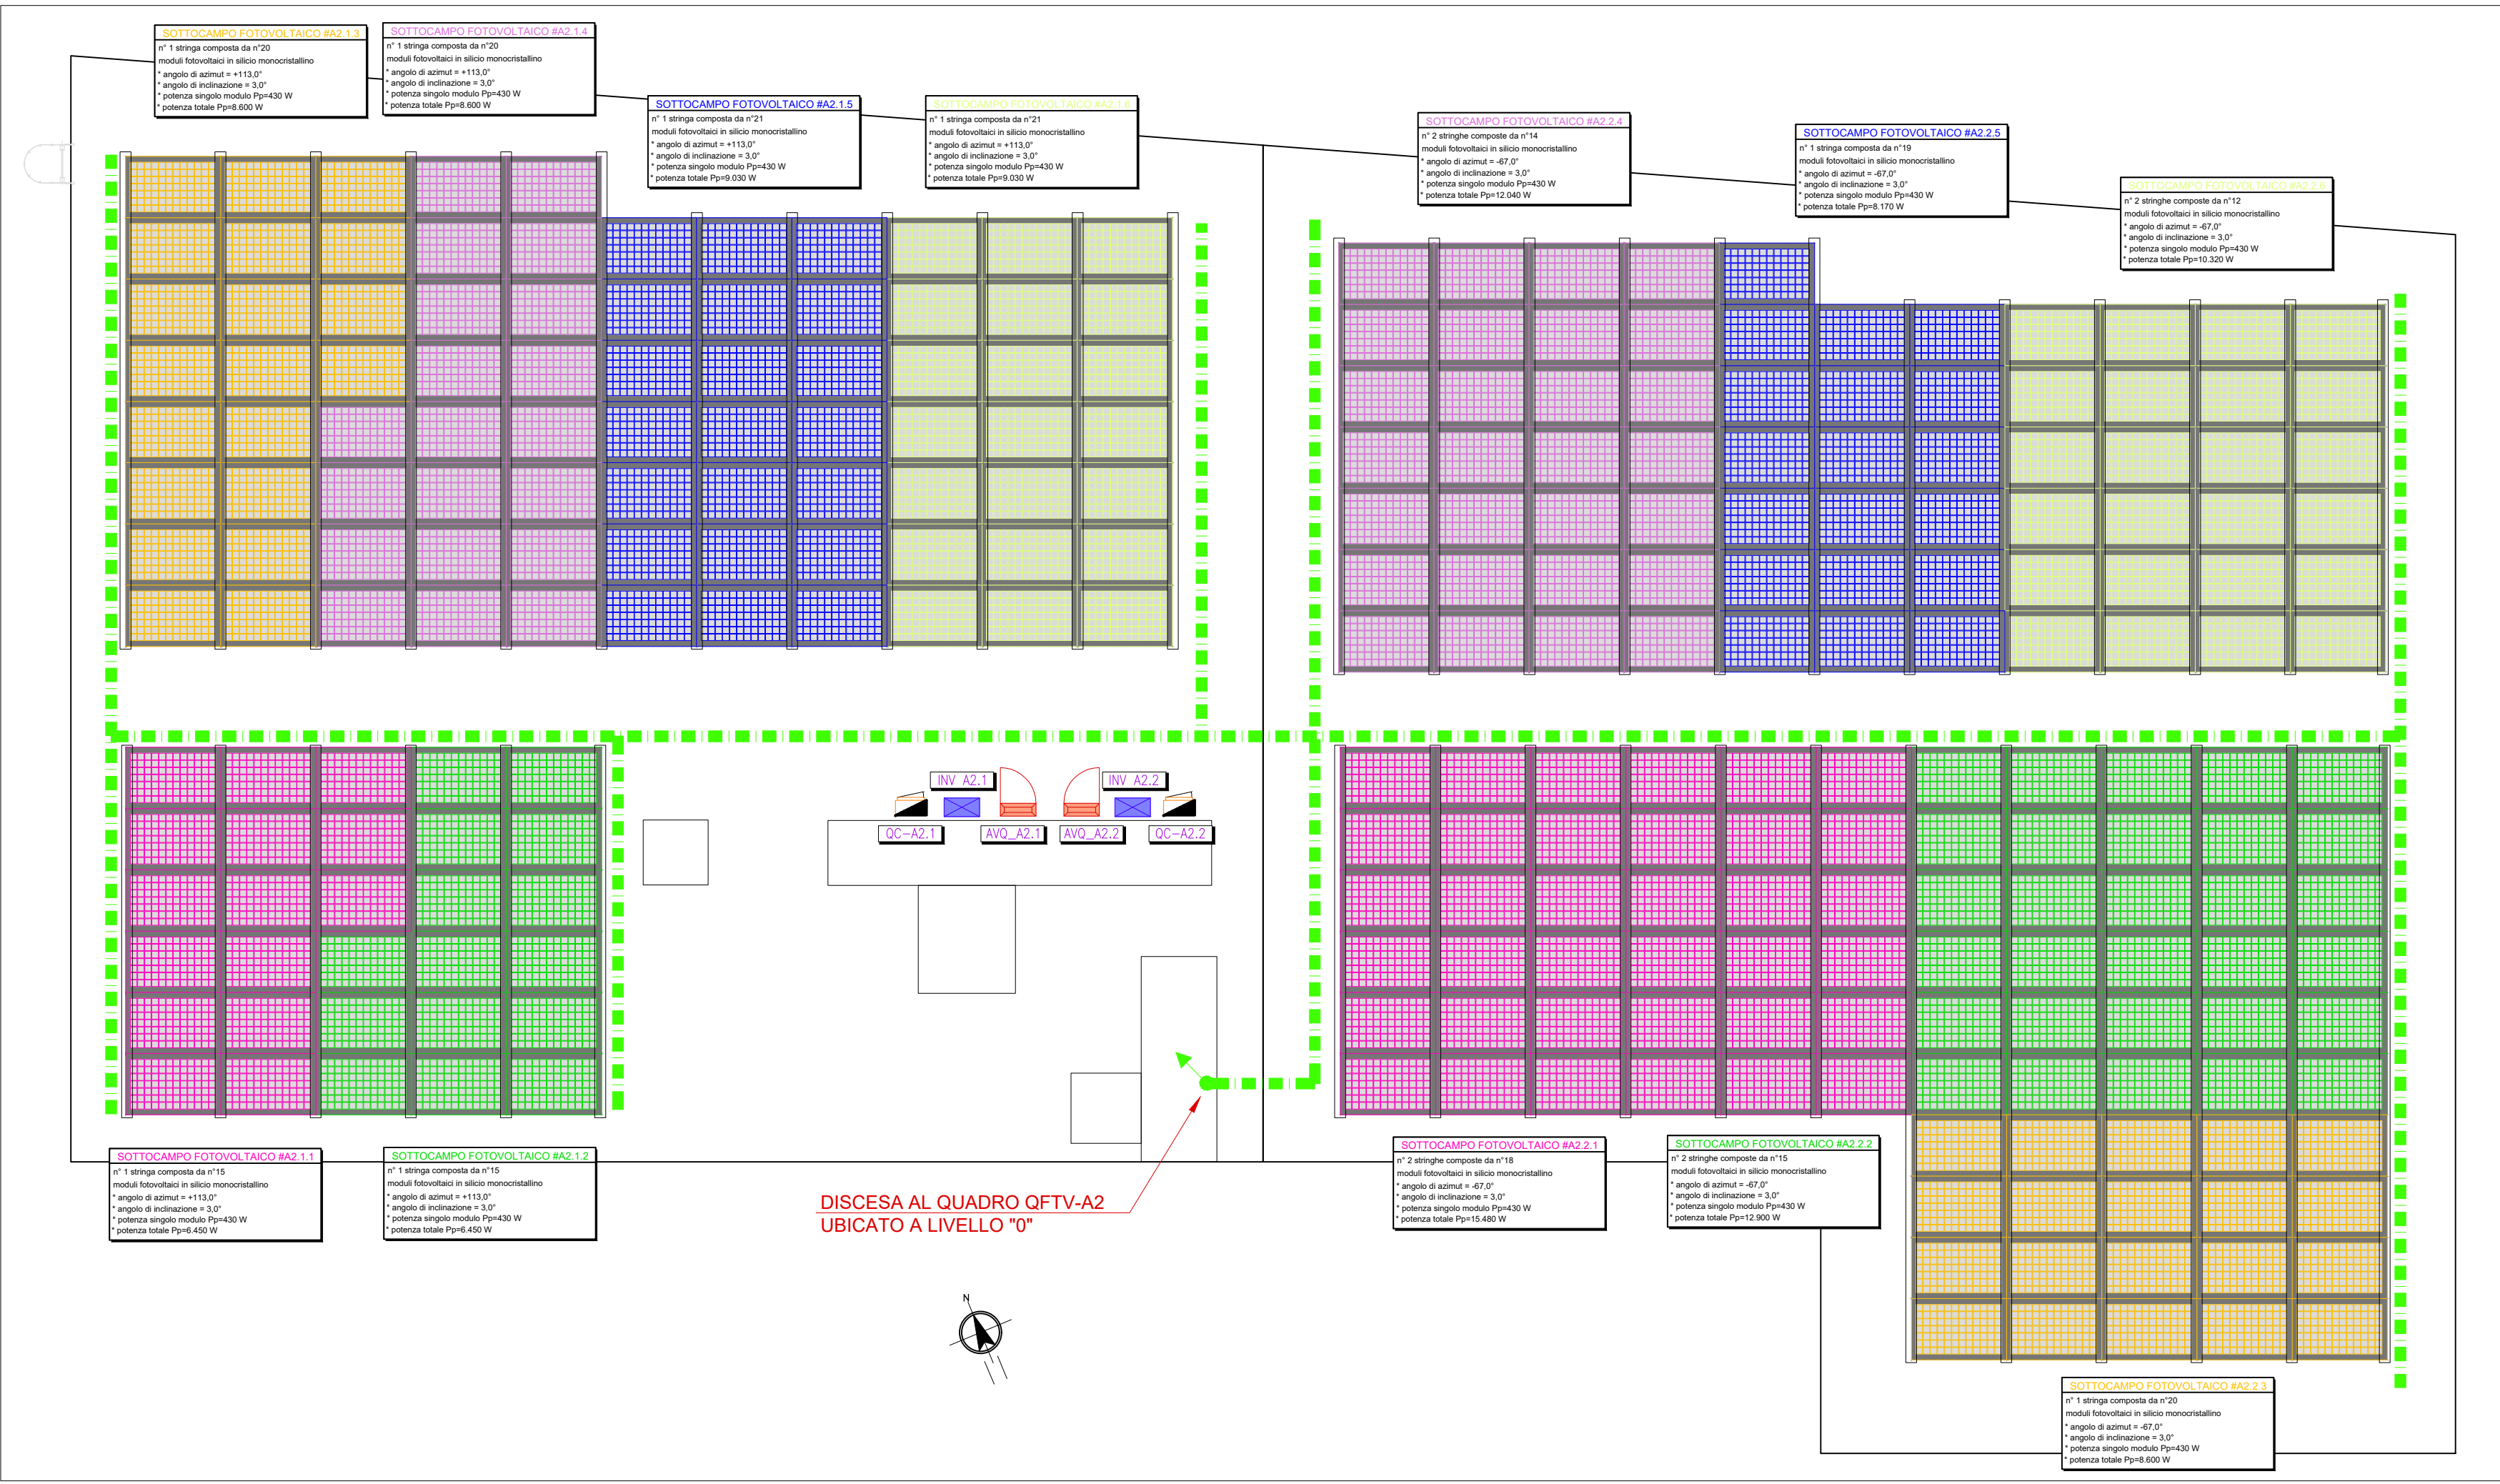

FABBRICATO A2 - Livello 0 - KEY PLAN



ENVIRONMENT PARK

VIA LIVORNO N°60 - TORINO

IMPIANTI FOTOVOLTAICI FABBRICATI UFFICI A2 / UFFICI B1

PROGETTO DI FATTIBILITA' TECNICO ECONOMICA (PFTE)

PROGETTO:	ARCHITETTONICO	STRUTTURALE	IMPIANTO FLUIDOMECCANICO	IMPIANTO ELETTRICO
OGGETTO:	FABBRICATO A2 - UFFICI IMPIANTO FOTOVOLTAICO - PIANTE LIVELLI 0/1/3			
LAVORO	ENV_01.25			
FILE	ENV_01.25_E01			
SCALA	1:100 - 1:1000			
ELABORATO	E01			
5				
4				
3				
2				
1				
0	29.07.2026	D. Russo	G. Pisani	G. Pisani
REV	DATA	REDAZIONE	VERIFICA	APPROVAZIONE
				Emissione DESCRIZIONE

ing. Gabriele PISANI

viale A. Gramsci, 20 | 10048 vinoio | tel. 333 944 8445 | piva 11793940013
gabriele.pisani@gmail.com | gabriele.pisani@ingec.eu | iscrizione OIT: 105495

