
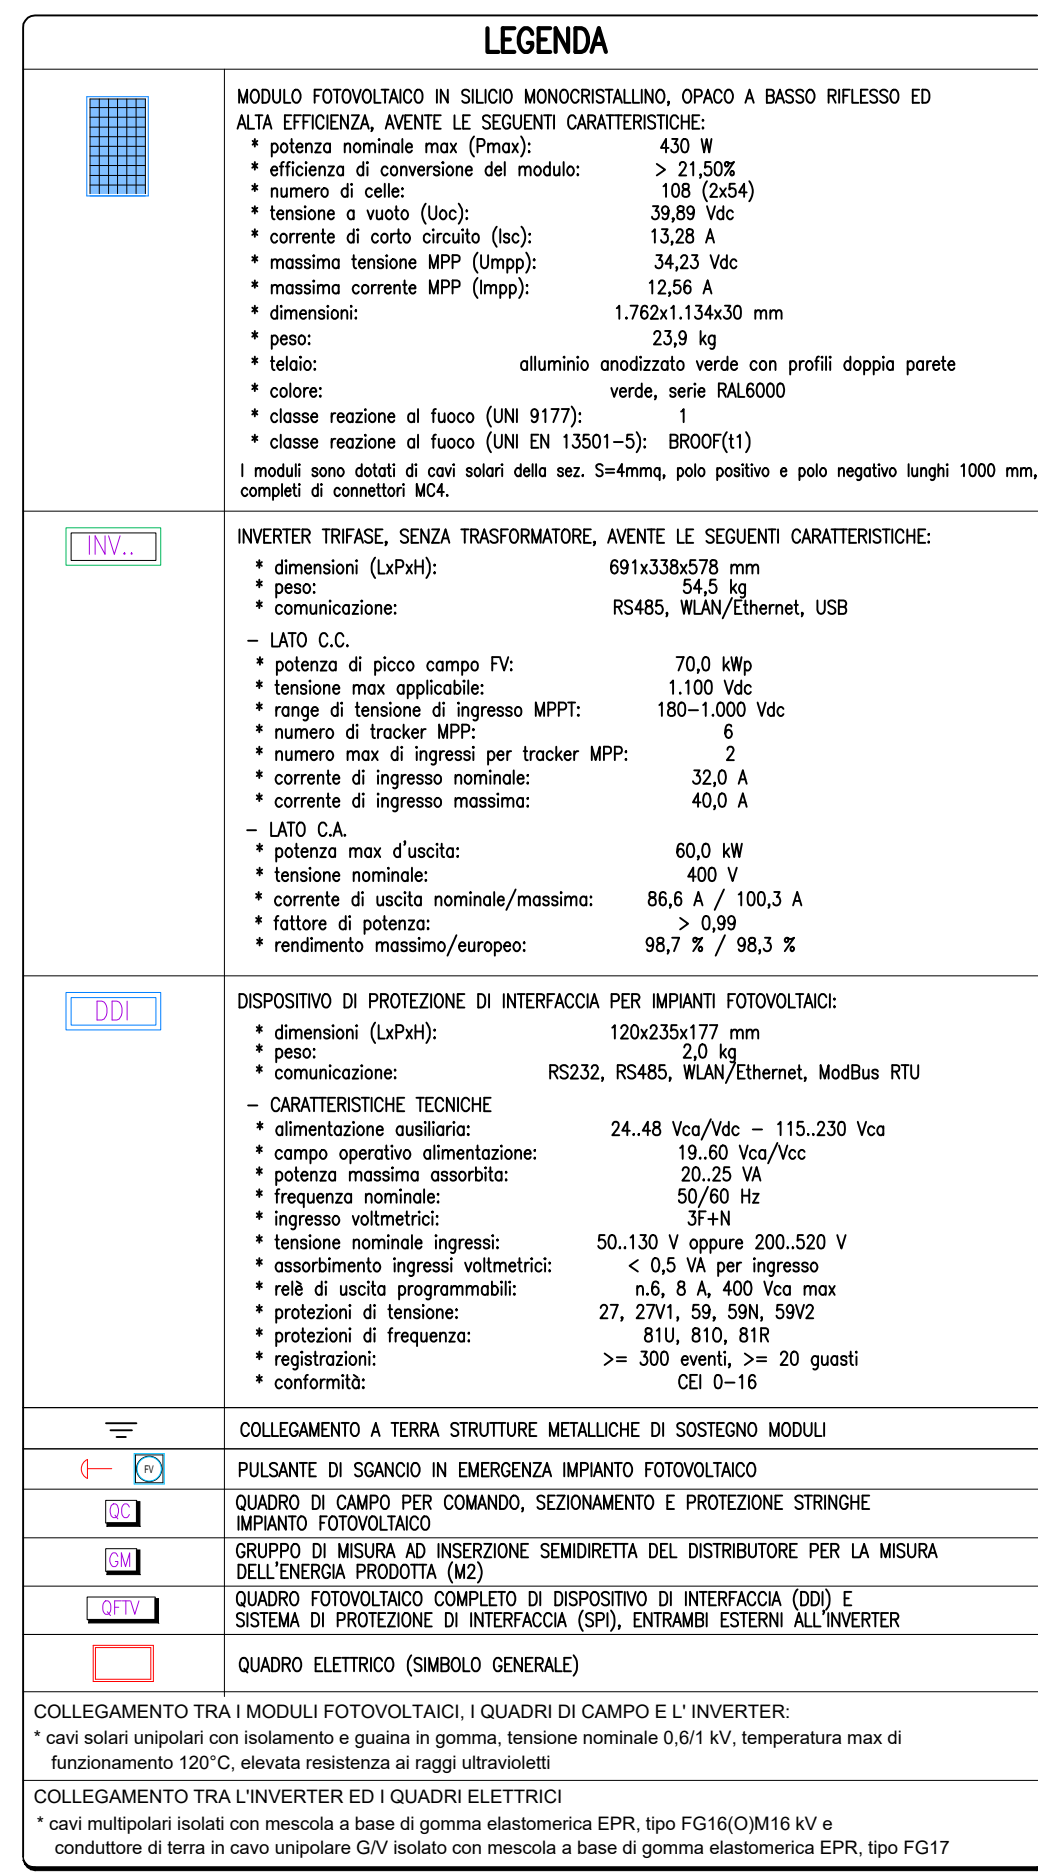
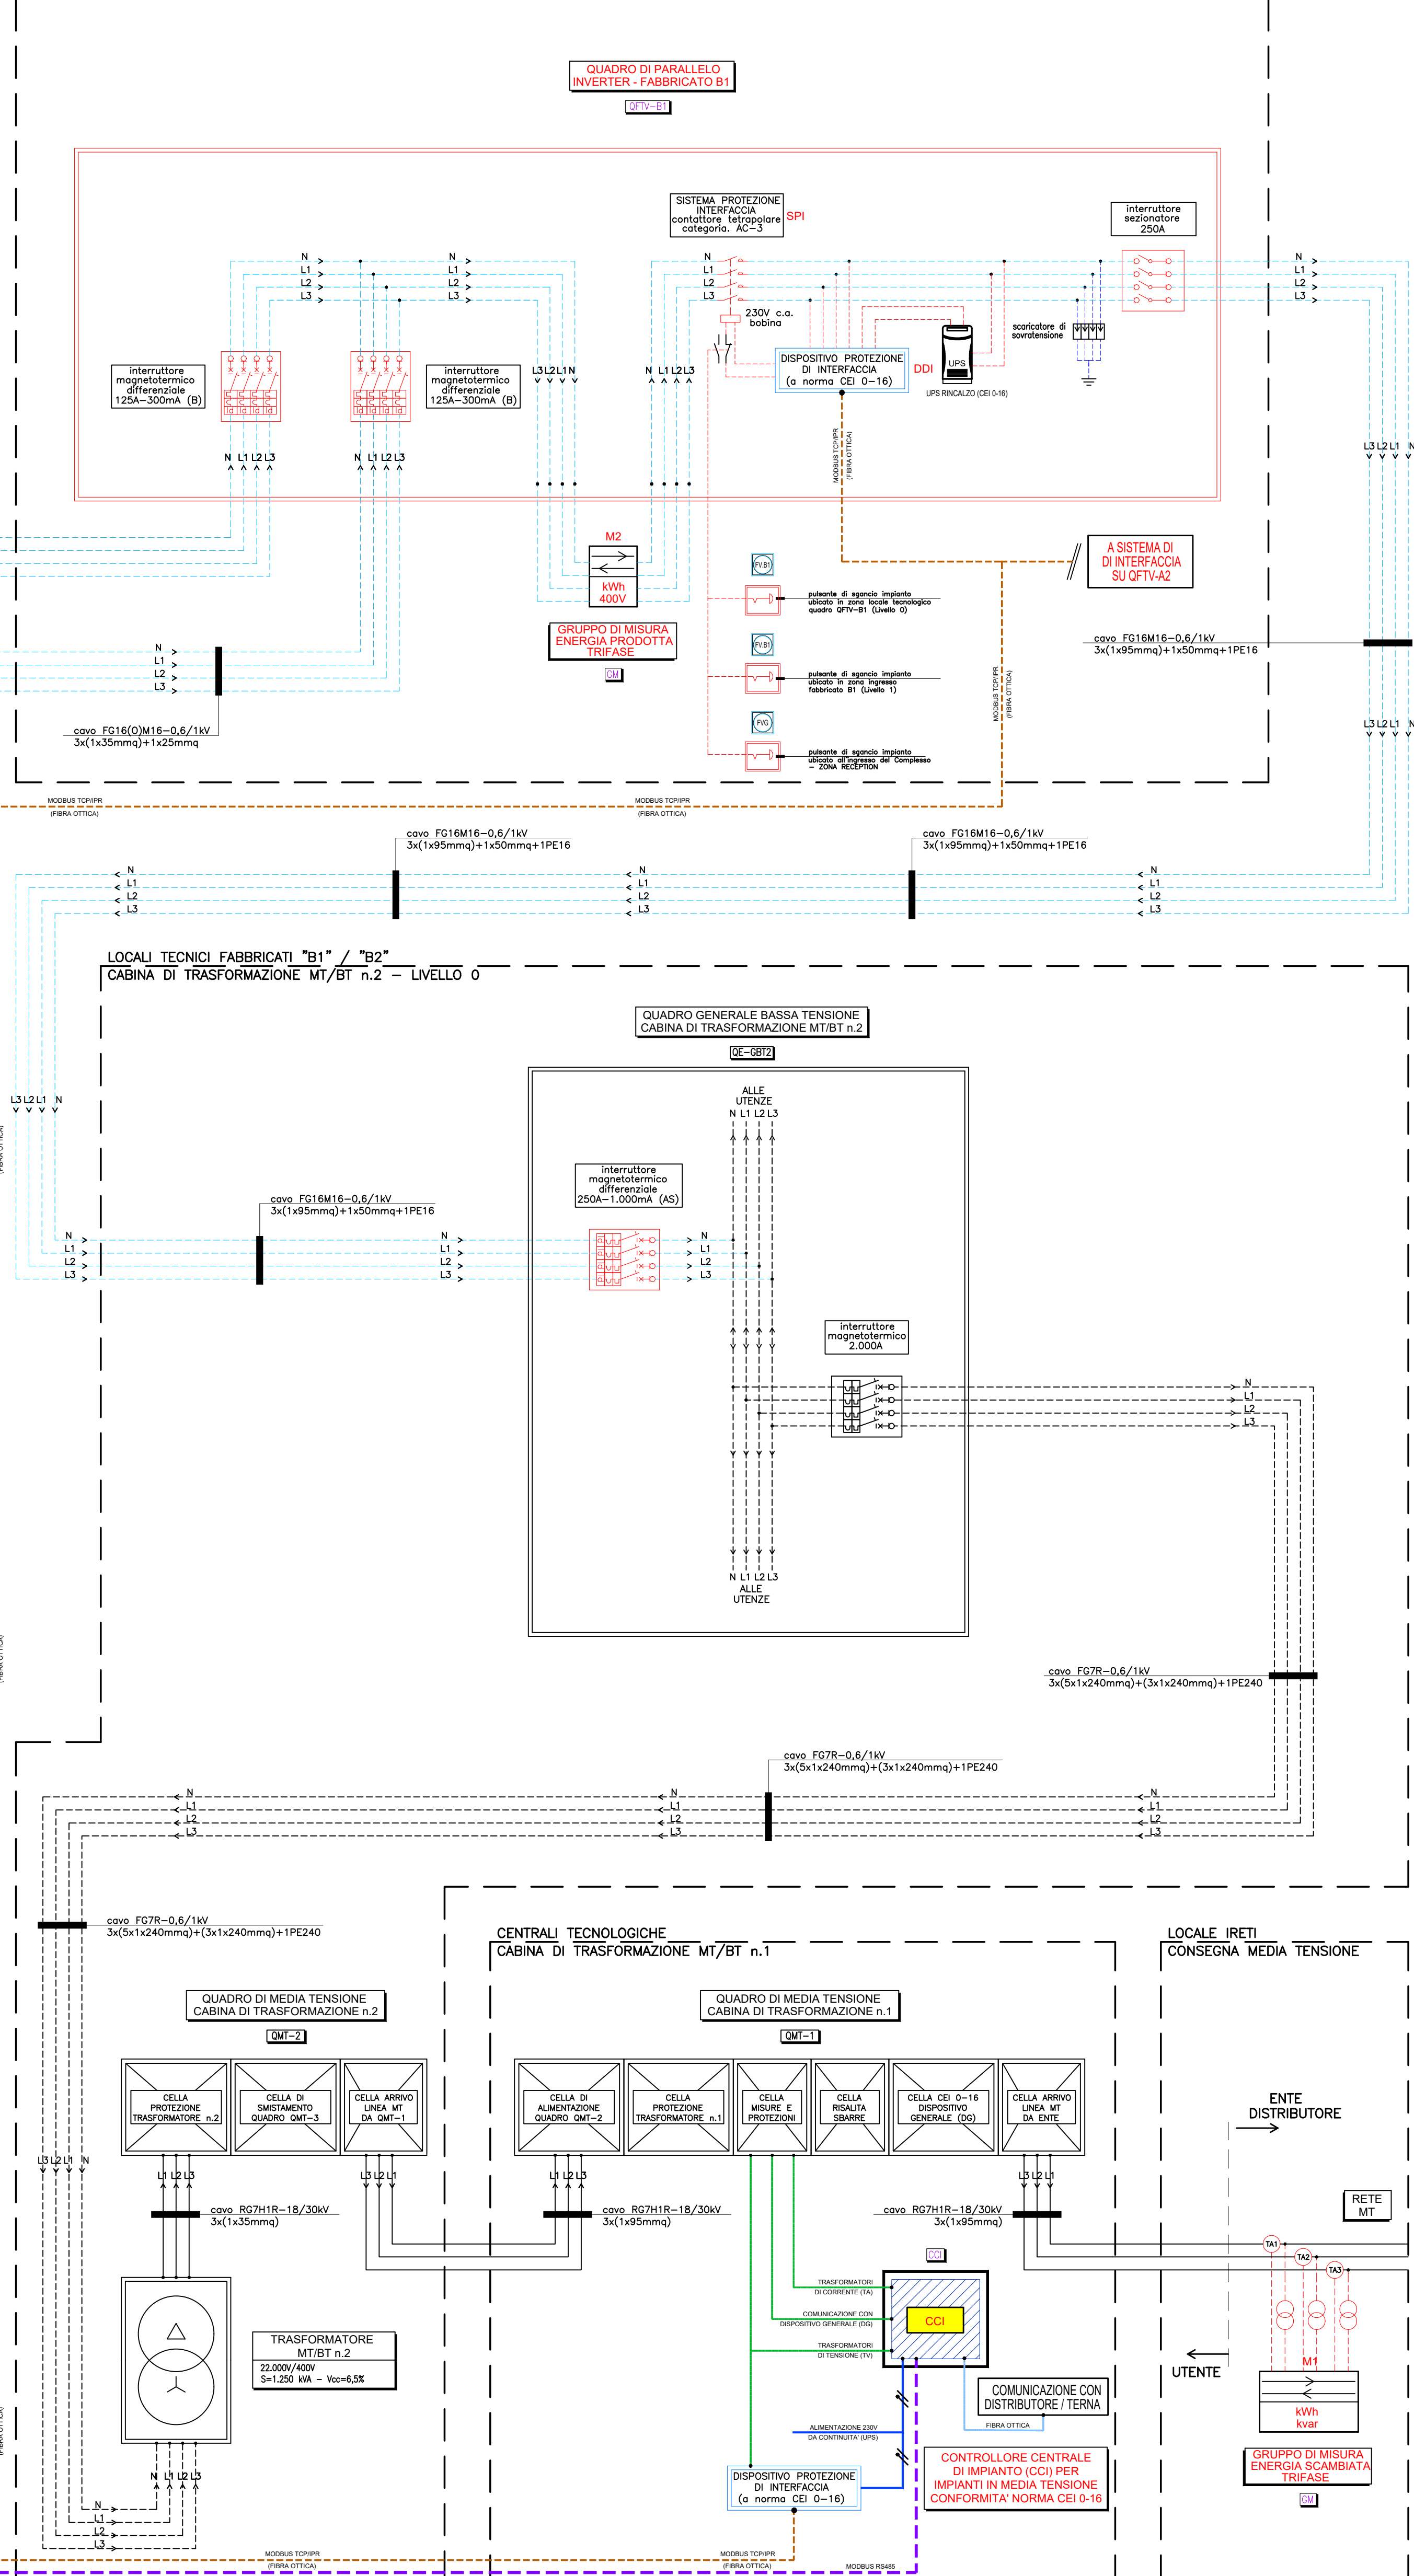
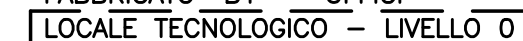
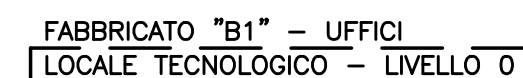
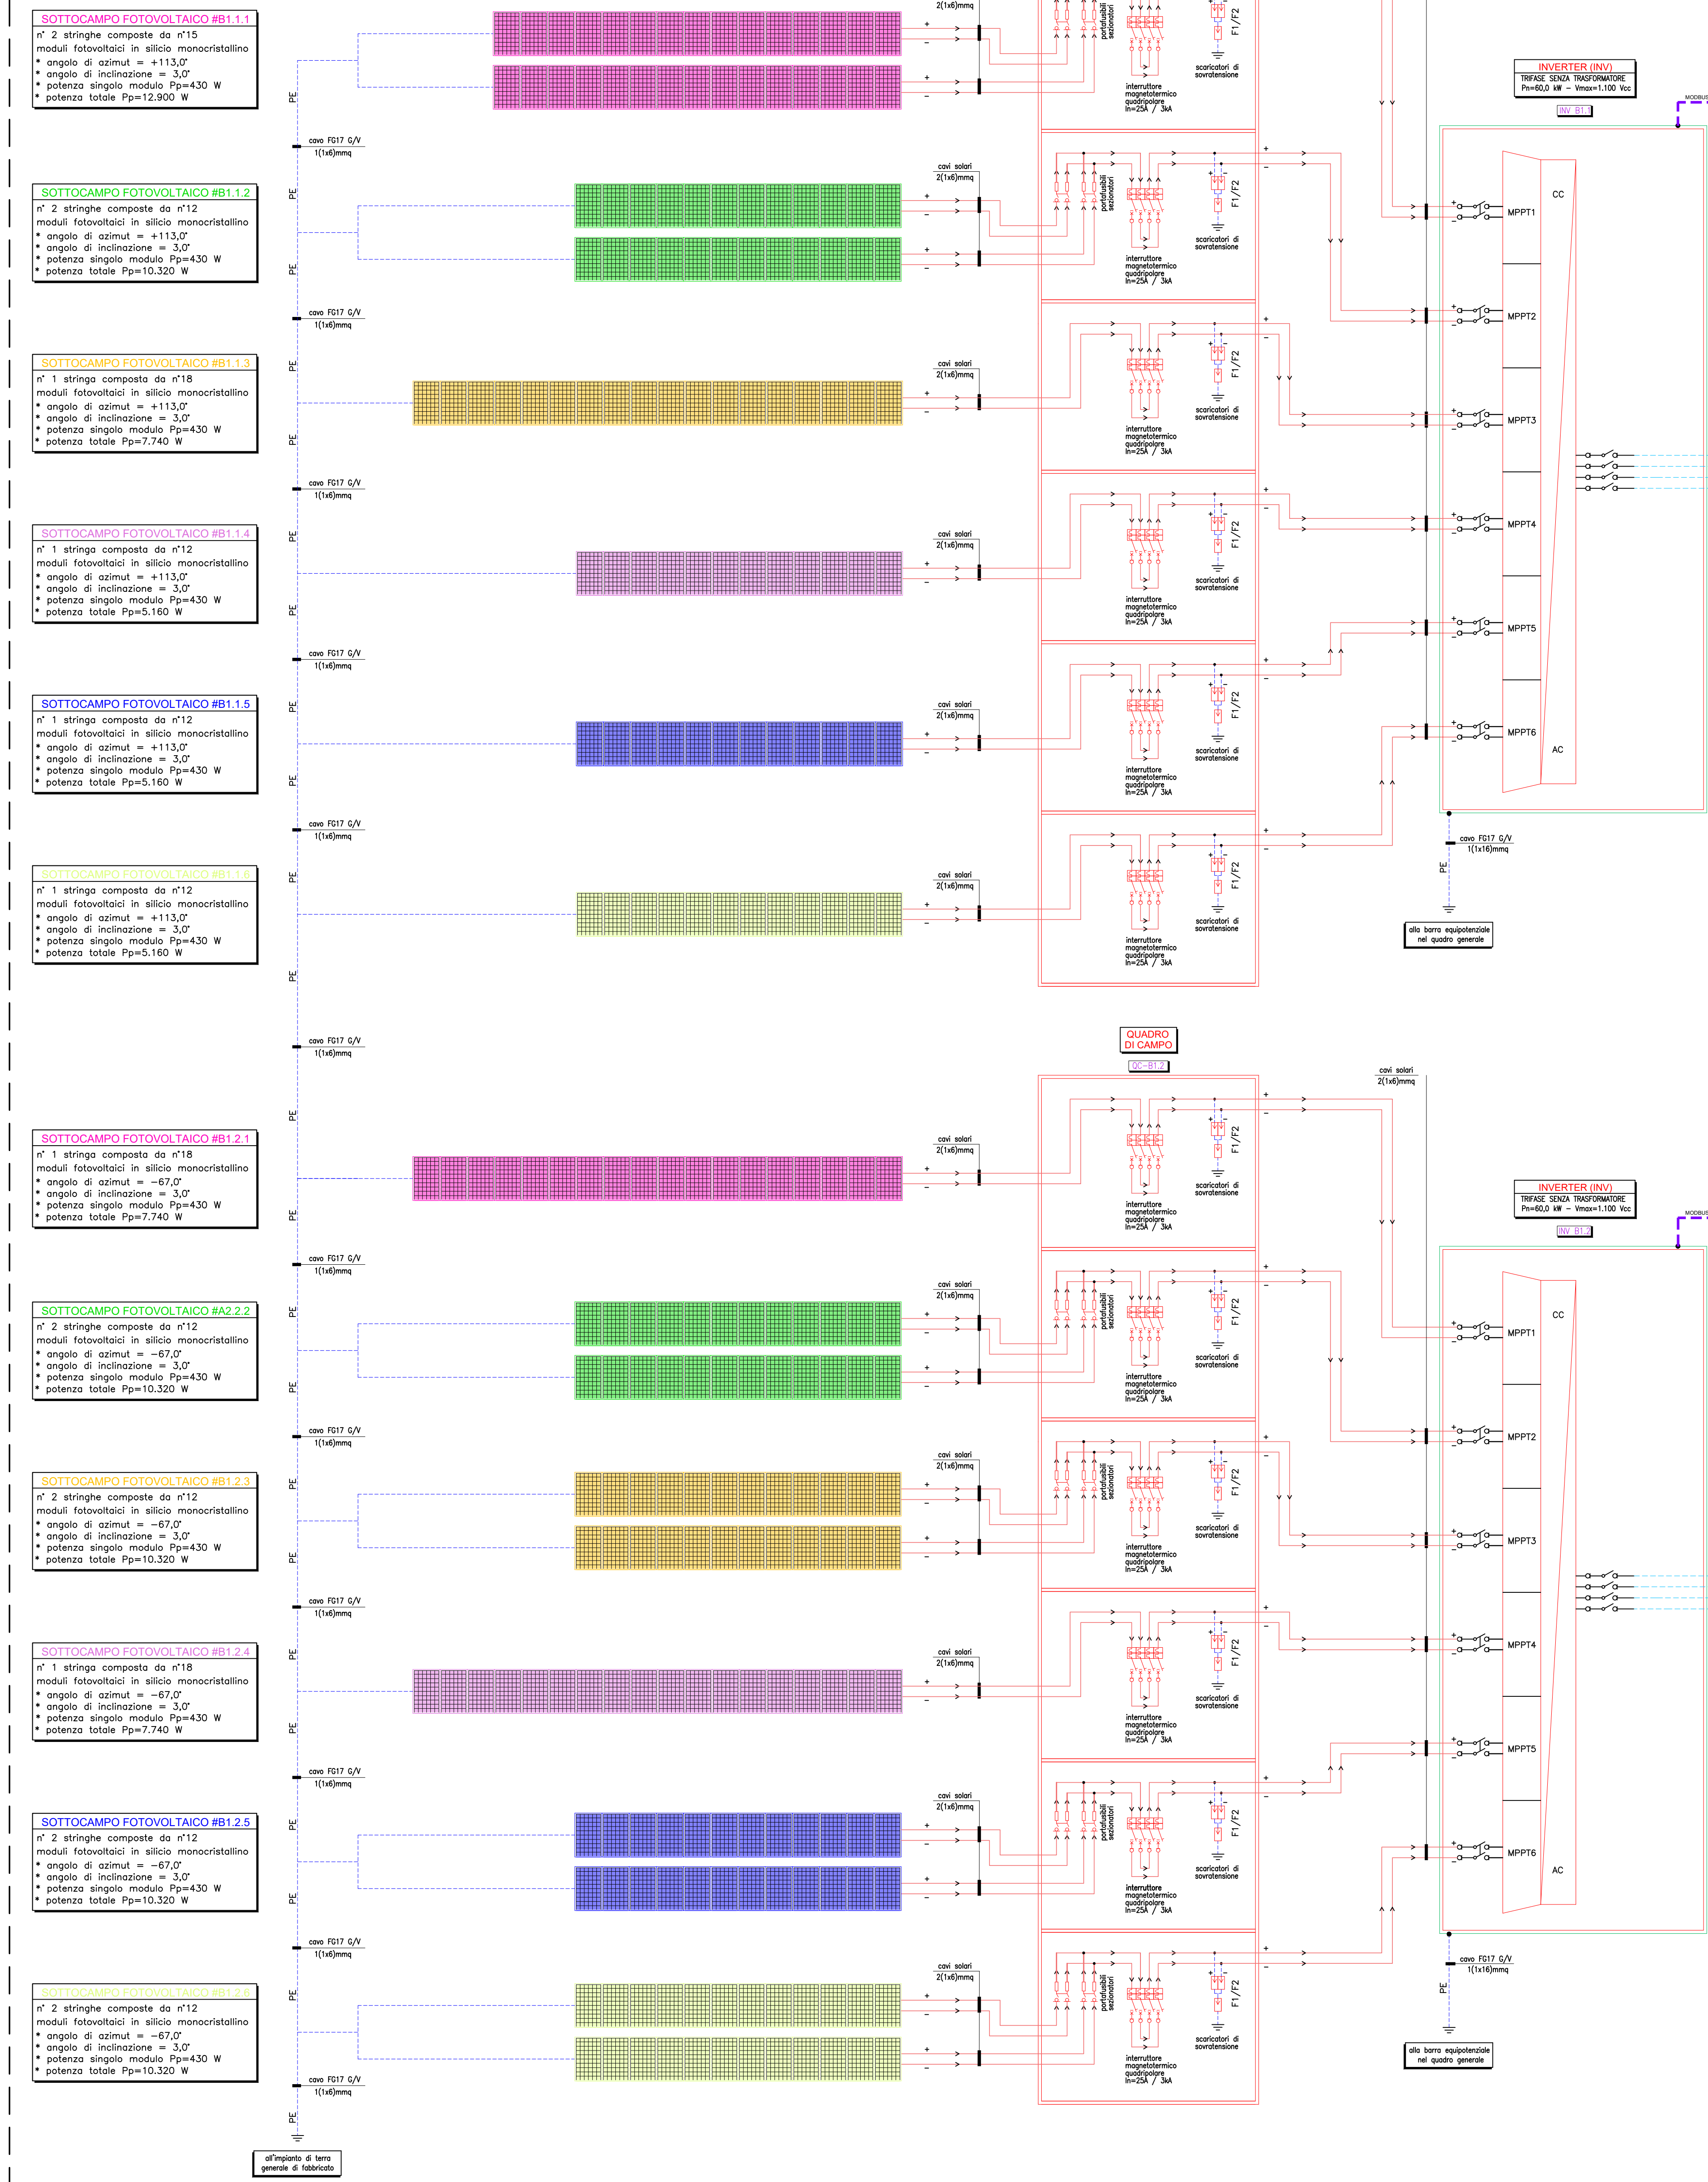


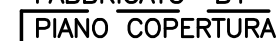

VIA LIVORNO N°60 - TORINO

**IMPIANTI FOTOVOLTAICI
FABBRICATI
UFFICI A2 / UFFICI B1**

**FABBRICATI
CI A2 / UFFIC**

UFFICI A2 / UFFICI B1

PROGETTO DI FATTIBILITA' TECNICO ECONOMICA (PFTE)

PROGETTO:		ARCHITETTONICO		STRUTTURALE		IMPIANTO FLUIDOMECCANICO		IMPIANTO ELETTRICO	
OGGETTO: FABBRICATO B1 - UFFICI SCHEMA FUNZIONALE IMPIANTO FOTOVOLTAICO								LAVORO ENV_01.25 FILE ENV_01.25_E05 SCALA -	
5								ELABORATO E05	
4									
3									
2									
1									
0	29.07.2026	D. Russo	G. Pisani	G. Pisani	Emissione				
REV	DATA	REDAZIONE	VERIFICA	APPROVAZIONE	DESCRIZIONE				

ing. Gabriele PISANI
viale A. Gramsci, 20 | 10048 vinovo | tel. 333 944 8445 | pivo 1179394001

vide A. Gramsci, 20 | 10048 vino | tel 333 944 8445 | pivo 1179394001
gabriele.pizzini@gmail.com | gabriele.pizzini@gramsci.eu | iscrizione COT: 105495

[Download PDF](#)
[Download PDF](#)
[Download PDF](#)
[Download PDF](#)

A TERMINI DI LEGGE QUESTO ELABORATO E' DI NS.PROPRIETA E NON POTRA' ESSERE COMUNICATO A TERZI O RIPRODOTTO SENZA NS.ESPLICITA AUTORIZZAZIONE.